

Stadt- haus B

Panorama-Logen


Zuhause für Hochgefühle

Garmisch-Partenkirchen

Stadthaus 10 | 4 Zi. | 122,83 m² Wfl.


	Fläche m ²
UG	
Flur	3,90
Abstell-HWR Raum	4,10
Freizeitraum	20,36
Summe Nutzfläche	28,36
EG	
Flur	6,43
WC	2,19
Küche	7,28
Wohnen/Essen	33,90
Terrasse zu 1/2	6,61
Summe Wohnfläche*	56,41

* Wohnfläche nach Putzabzug 3% in Innenräumen

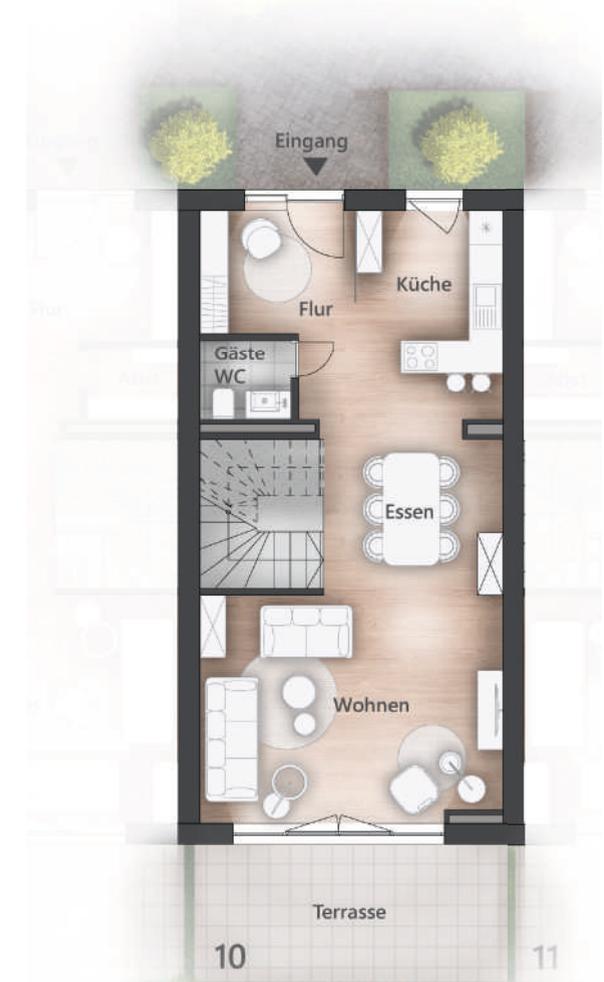

Maßstab 1:125

Hinweis: Dargestellte Möblierungen dienen nur der Illustration und sind nicht Gegenstand des Kaufvertrages. Ausstattungsdetails gemäß Bemusterungskatalog und Baubeschreibung. Änderungen in Grundriss und Ausstattung vorbehalten. Darstellungen aus Sicht des Illustrators – Irrtümer vorbehalten.

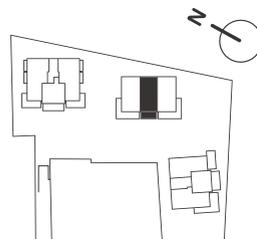

Stadt- haus B

Panorama-Logen

Zuhause für Hochgefühle

Garmisch-Partenkirchen

Stadthaus 10 | 4 Zi. | 122,83 m² Wfl.

	Fläche m ²
OG	
Flur	5,03
Bad 1	4,54
Bad 2	5,65
Schlafen	13,30
Zimmer 1	9,89
Zimmer 2	9,92
Balkon 1 zu 1/2	4,94
Balkon 2 zu 1/2	2,15
Summe Wohnfläche*	55,42
DG	
Galerie 1	5,53
Galerie 2	5,47
Summe Wohnfläche*	122,83
Summe Wohn-/Nutzfläche*	151,19
Garten	34,75

* Wohnfläche nach Putzabzug 3% in Innenräumen

Maßstab 1:125

Hinweis: Dargestellte Möblierungen dienen nur der Illustration und sind nicht Gegenstand des Kaufvertrages. Ausstattungsdetails gemäß Bemusterungskatalog und Baubeschreibung. Änderungen in Grundriss und Ausstattung vorbehalten. Darstellungen aus Sicht des Illustrators – Irrtümer vorbehalten.

