

Stadt- haus B

Panorama-Logen



Zuhause für Hochgefühle

Garmisch-Partenkirchen

Stadthaus 11 | 4 Zi. | 139,31 m² Wfl.


	Fläche m ²
UG	
Flur	3,95
Abstell-HWR Raum	8,62
Freizeitraum	27,42
Summe Nutzfläche	39,99
EG	
Flur	9,86
WC	3,57
Küche	6,22
Abstellraum	2,01
Wohnen/Essen	30,54
Terrasse zu 1/2	13,54
Summe Wohnfläche*	65,74

* Wohnfläche nach Putzabzug 3% in Innenräumen

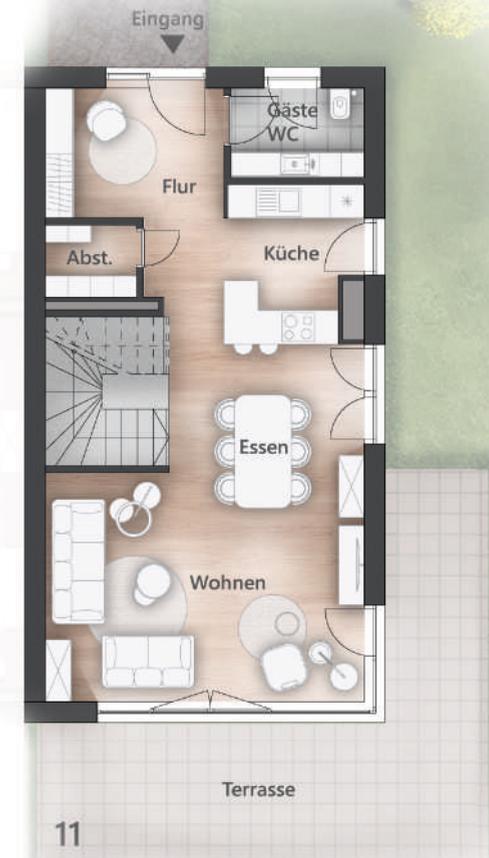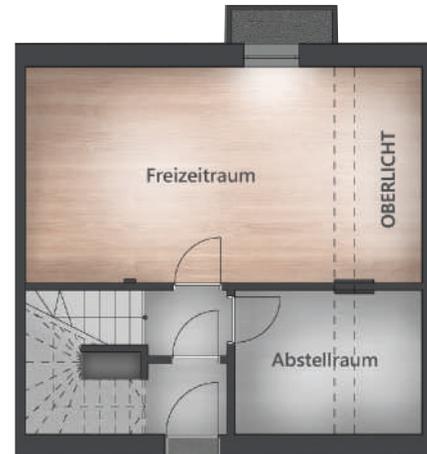

Maßstab 1:125

Hinweis: Dargestellte Möblierungen dienen nur der Illustration und sind nicht Gegenstand des Kaufvertrages. Ausstattungsdetails gemäß Bemusterungskatalog und Baubeschreibung. Änderungen in Grundriss und Ausstattung vorbehalten. Darstellungen aus Sicht des Illustrators – Irrtümer vorbehalten.

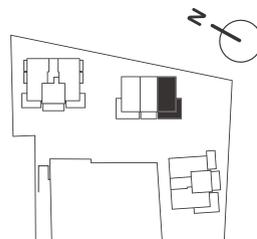

Stadt- haus B

Panorama-Logen



Zuhause für Hochgefühle

Garmisch-Partenkirchen

Stadthaus 11 | 4 Zi. | 139,31m² Wfl.

	Fläche m ²
OG	
Flur	6,04
Bad 1	4,72
Bad 2	5,72
WC	1,54
Schlafen	13,26
Zimmer 1	9,89
Zimmer 2	9,92
Balkon zu 1/2	10,64
Summe Wohnfläche*	61,73
DG	
Galerie 1	11,83
Summe Wohnfläche*	139,31
Summe Wohn-/Nutzfläche*	179,30
Garten	333,70

* Wohnfläche nach Putzabzug 3% in Innenräumen

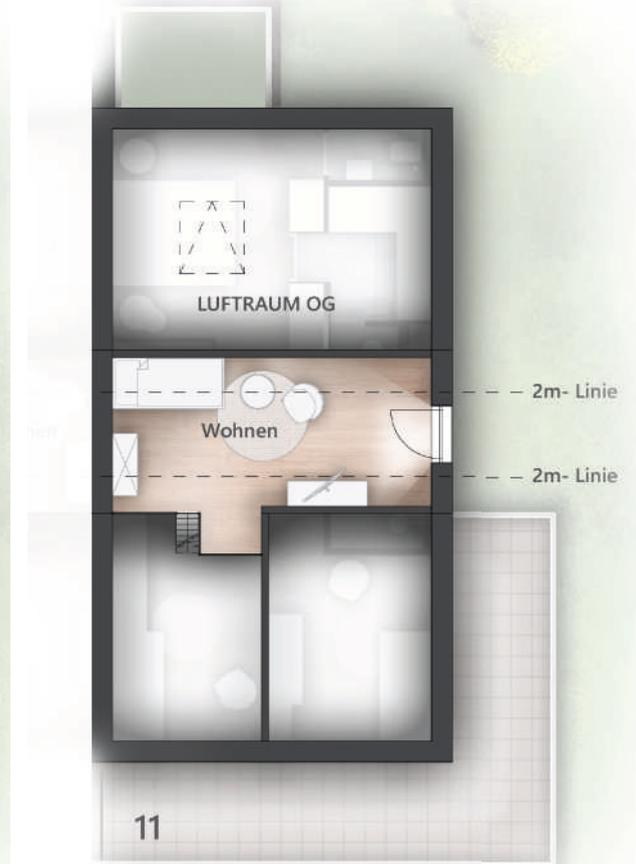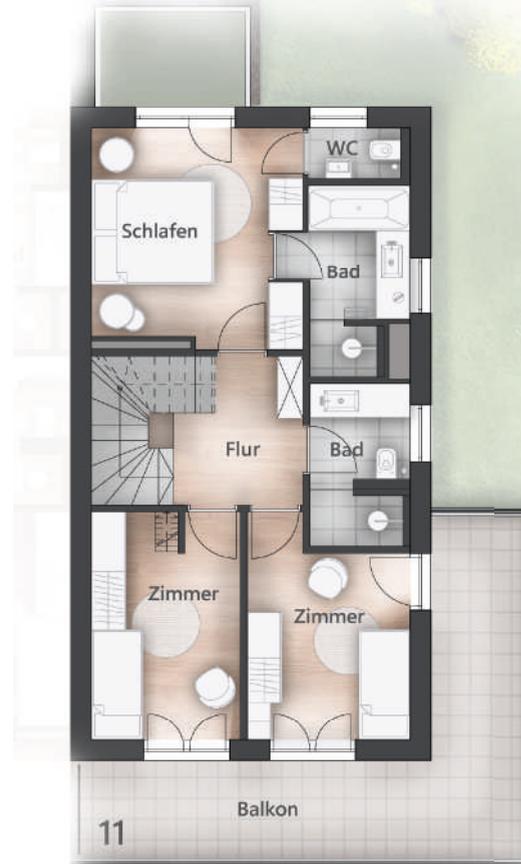

Maßstab 1:125

Hinweis: Dargestellte Möblierungen dienen nur der Illustration und sind nicht Gegenstand des Kaufvertrages. Ausstattungsdetails gemäß Bemusterungskatalog und Baubeschreibung. Änderungen in Grundriss und Ausstattung vorbehalten. Darstellungen aus Sicht des Illustrators – Irrtümer vorbehalten.

